
12 PROJEKCIJŲ

Autoriai
Jonas Lideikis, Tomas Skripkiūnas


Idėja
Paviljonas lengvai sklendžia virš žemės, neturėdamas aiškios formos ir ribų, tarsi debesis. Yra atviras, lengvas ir permatomas, bet užėjus perkelia lankytoją 200 metų atgal rodomomis projekcijomis ekranuose. Paviljono forma organiška, netaisyklingas smulkių medinių elementų fasadas yra tarsi aliuzija į tarp medžių lajų laikinai susuktą lizdą. Tokiu būdu švelniai prisiliečiama prie jautraus istorinio konteksto. Paviljonas neturi sienų, tad eksponuojamas maketas vizualiai kviečia lankytojus iš tolo.

Funkcija
Formuojamos trys funkcinės zonos: maketo eksponavimo zona, laikinos televizijos studijos scena, bei vieta žiūrovų / dalyvių sėdimoms vietoms. Paviljonas turi du įėjimus, suteikdamas galimybę lankytojams laisvai judėti. Šešiakampė forma leidžia projektuoti vaizdus įvairiomis kryptimis, jas siejant su realiomis kryptimis, bei sukuriant lankytojus apsupančius vaizdus. Taip įgyvendinama lankytojų perkėlimo 200 metų laike idėja. Video projekcijas galima naudoti pagrindinio eksponato – maketo – interaktyvumui.


Konstrukcija
Paviljonas konstruojamas iš surenkamų daugkartinio naudojimo aliuminio santvarų, kurias galima tiek pirkti, naudoti daug kartų, tiek nuomoti. Šių santvarų sistema suteikia plačias formos ir funkcinio panaudojimo galimybes. Konstrukcija formuojama iš trijų šešiakampių struktūrų.
Paviljonui išskirtinumo suteikia individualus fasadas, kuriam naudojamos plastiškai išdėliotos medinės lentos, kurių bangavimas formuoja įėjimus. Medžiaginis stogas ir ekranai apsaugo paviljoną nuo kritulių ir vėjo, suteikia šešėlį projekcijoms dieną, tuo pačiu skleidžia šviesą naktį. Laikinos paviljono grindys klojamos iš medinių trinkelių ant žolės, vėliau ją atsodinant.

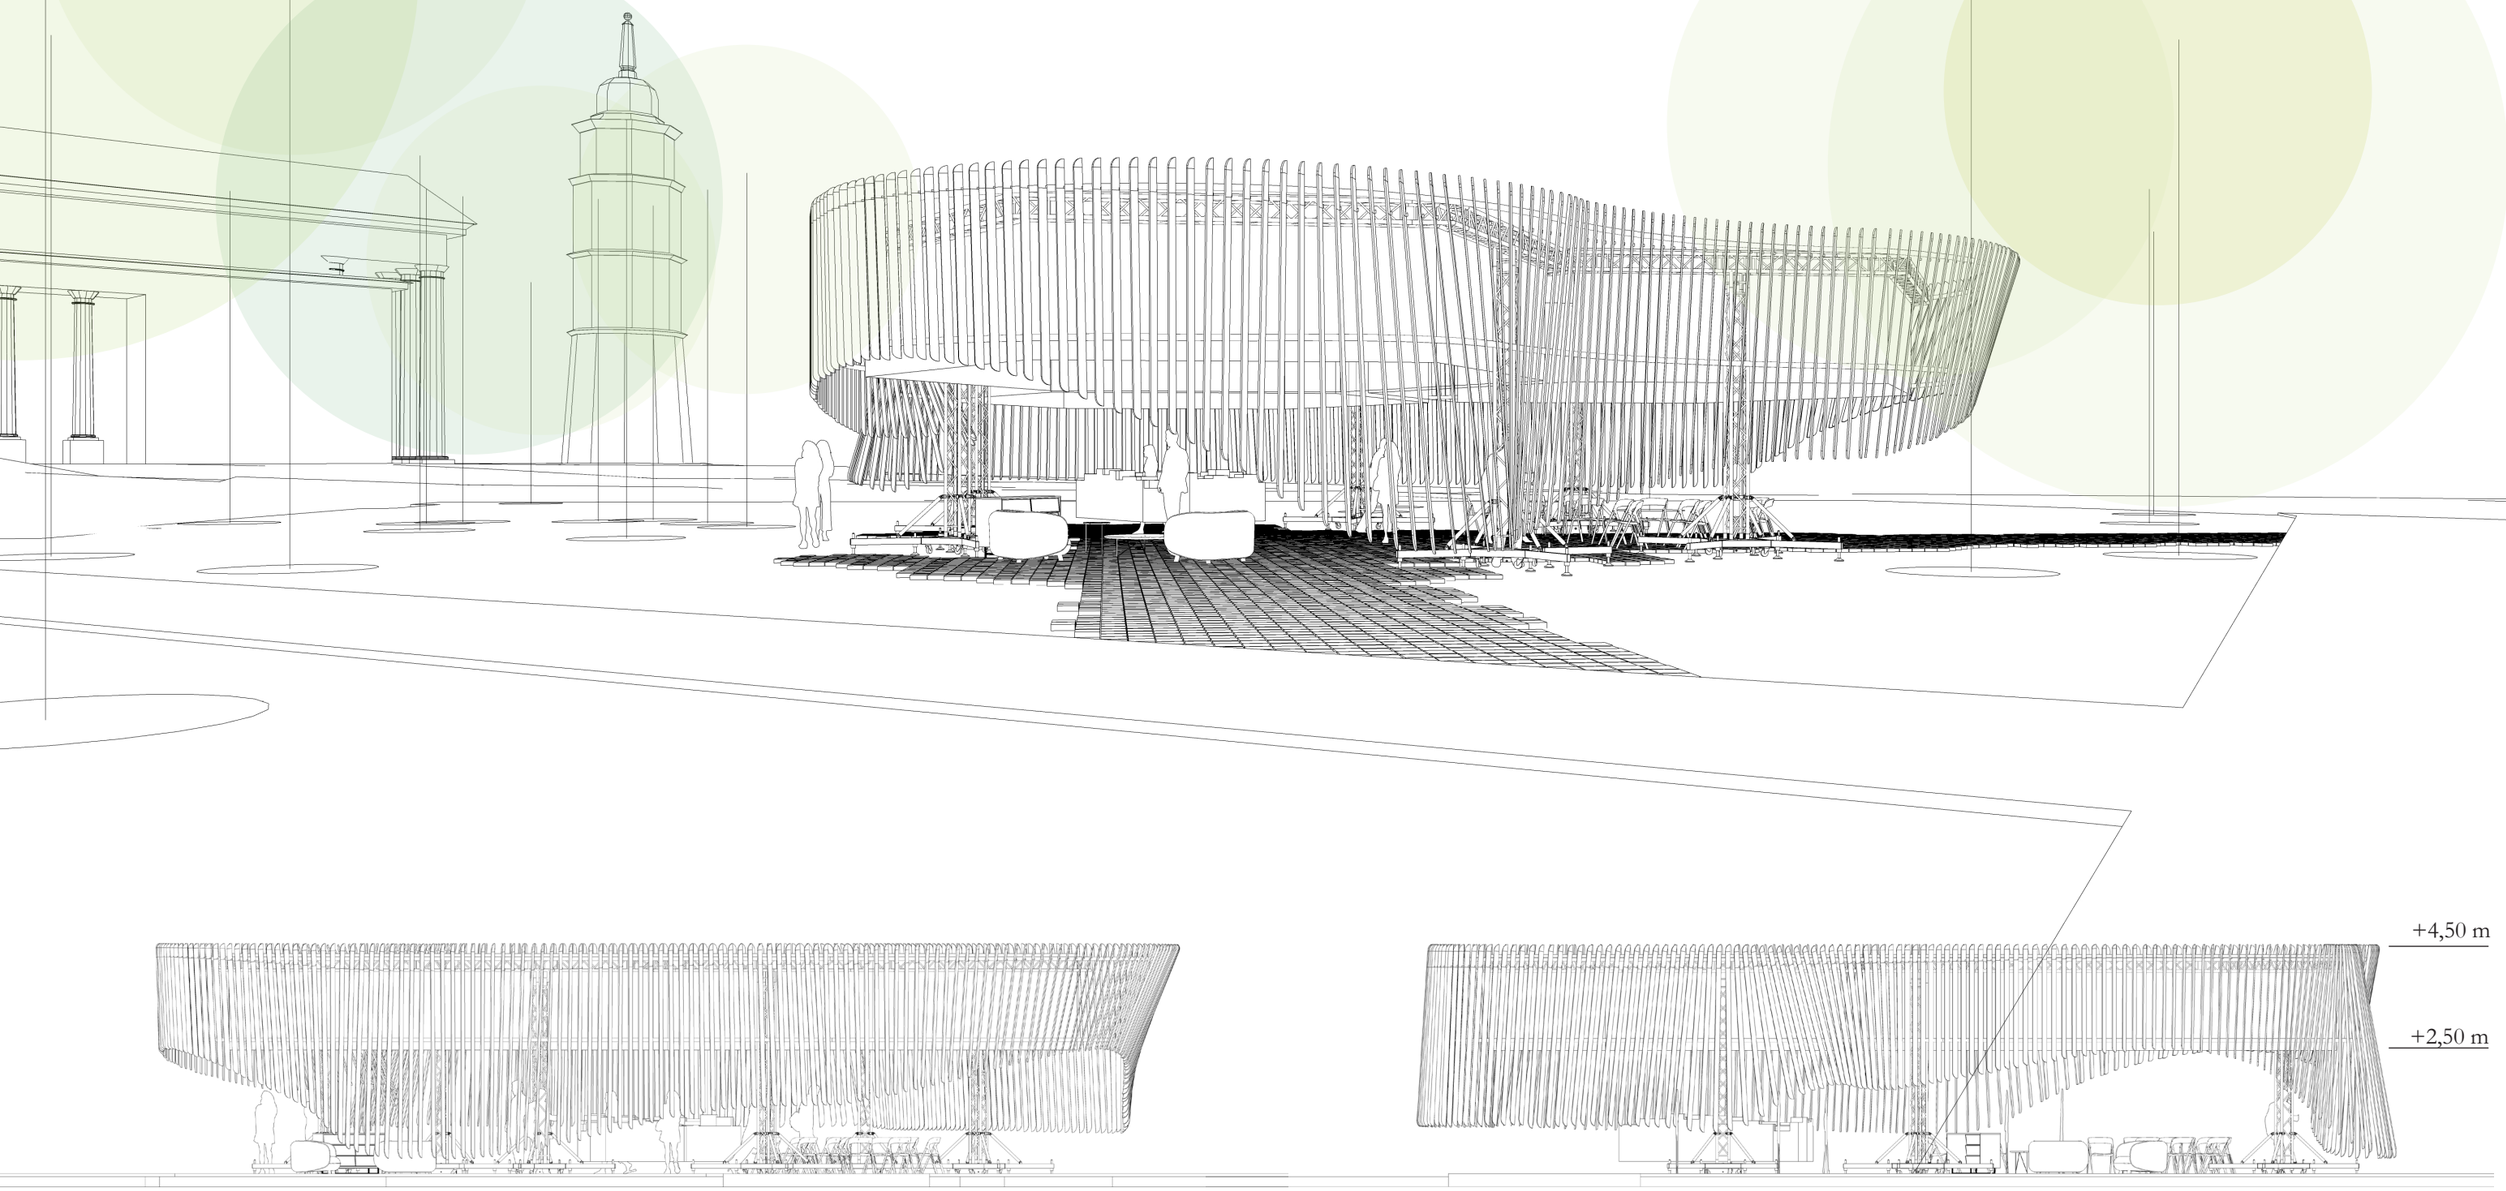

Sklypo planas, M 1:500

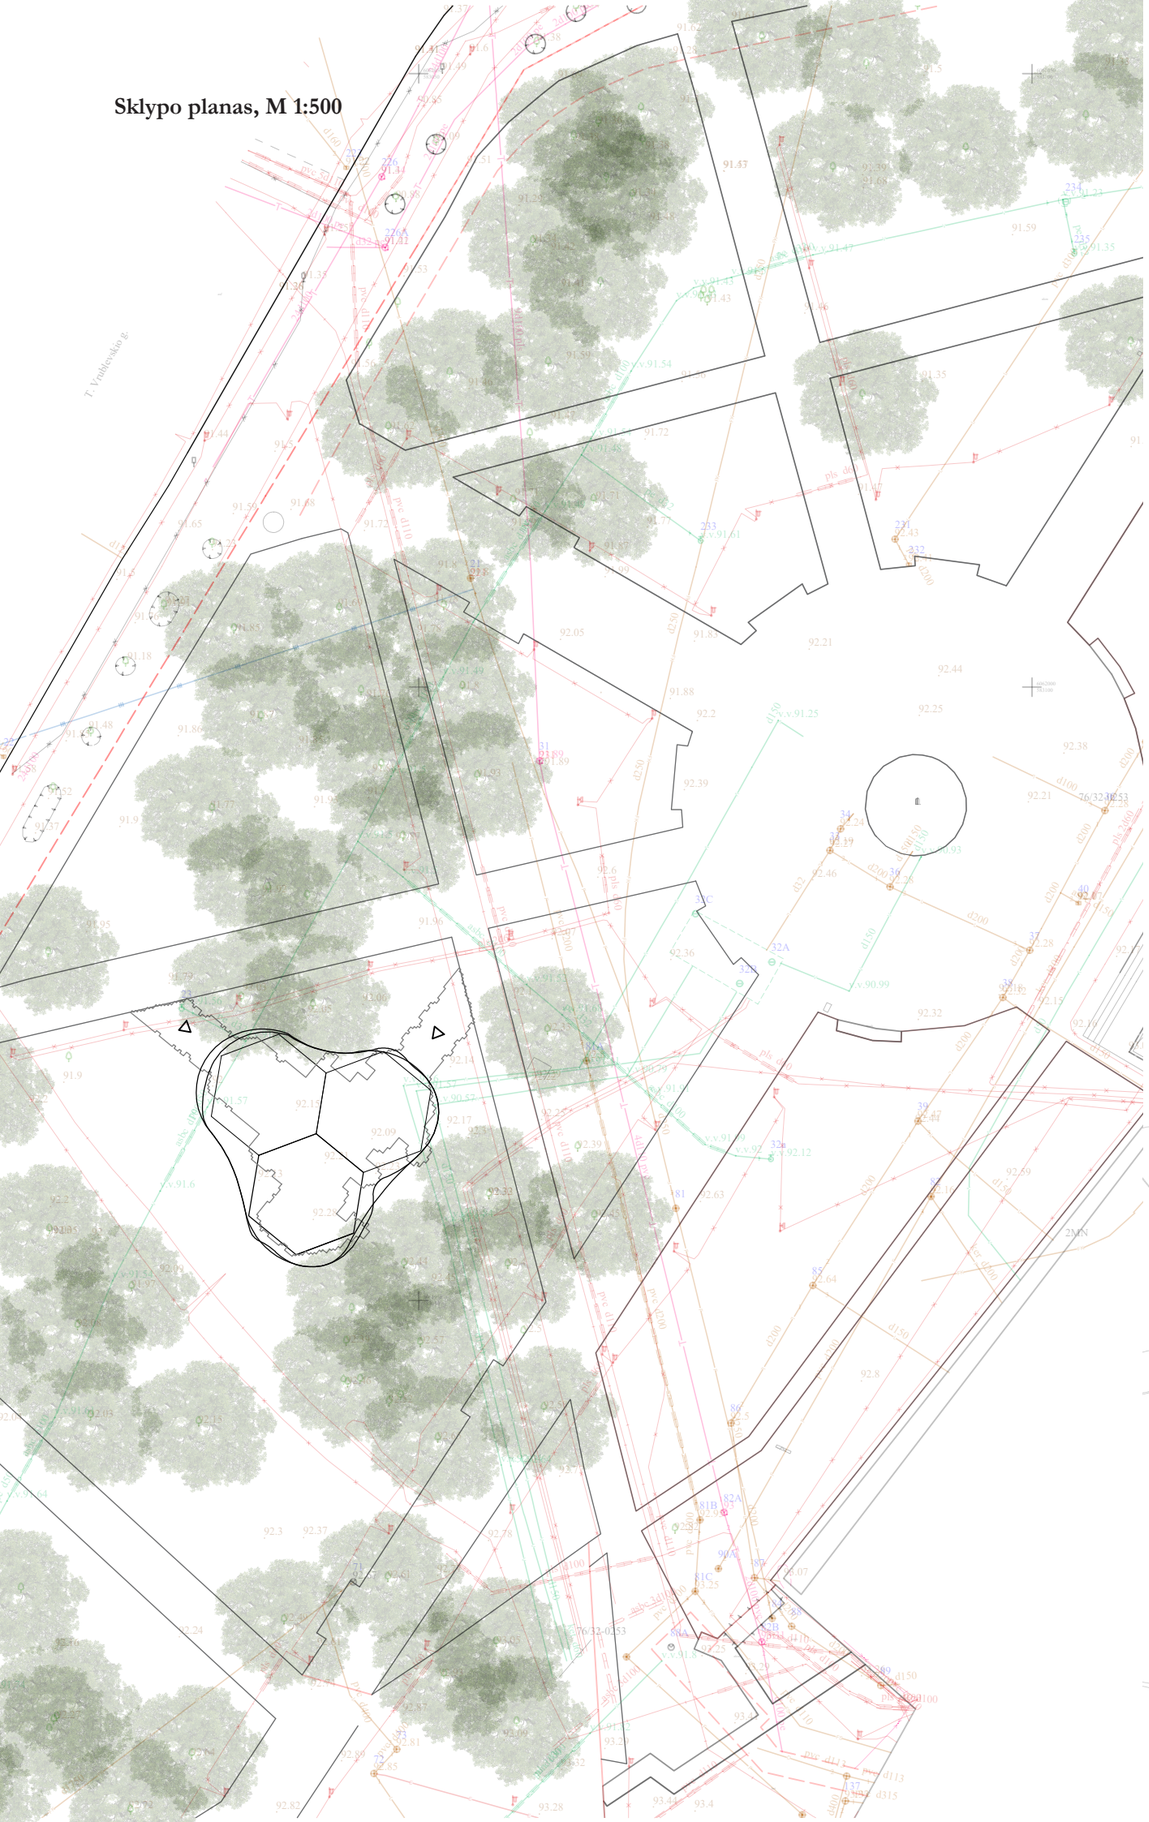

Paviljono struktūros schema

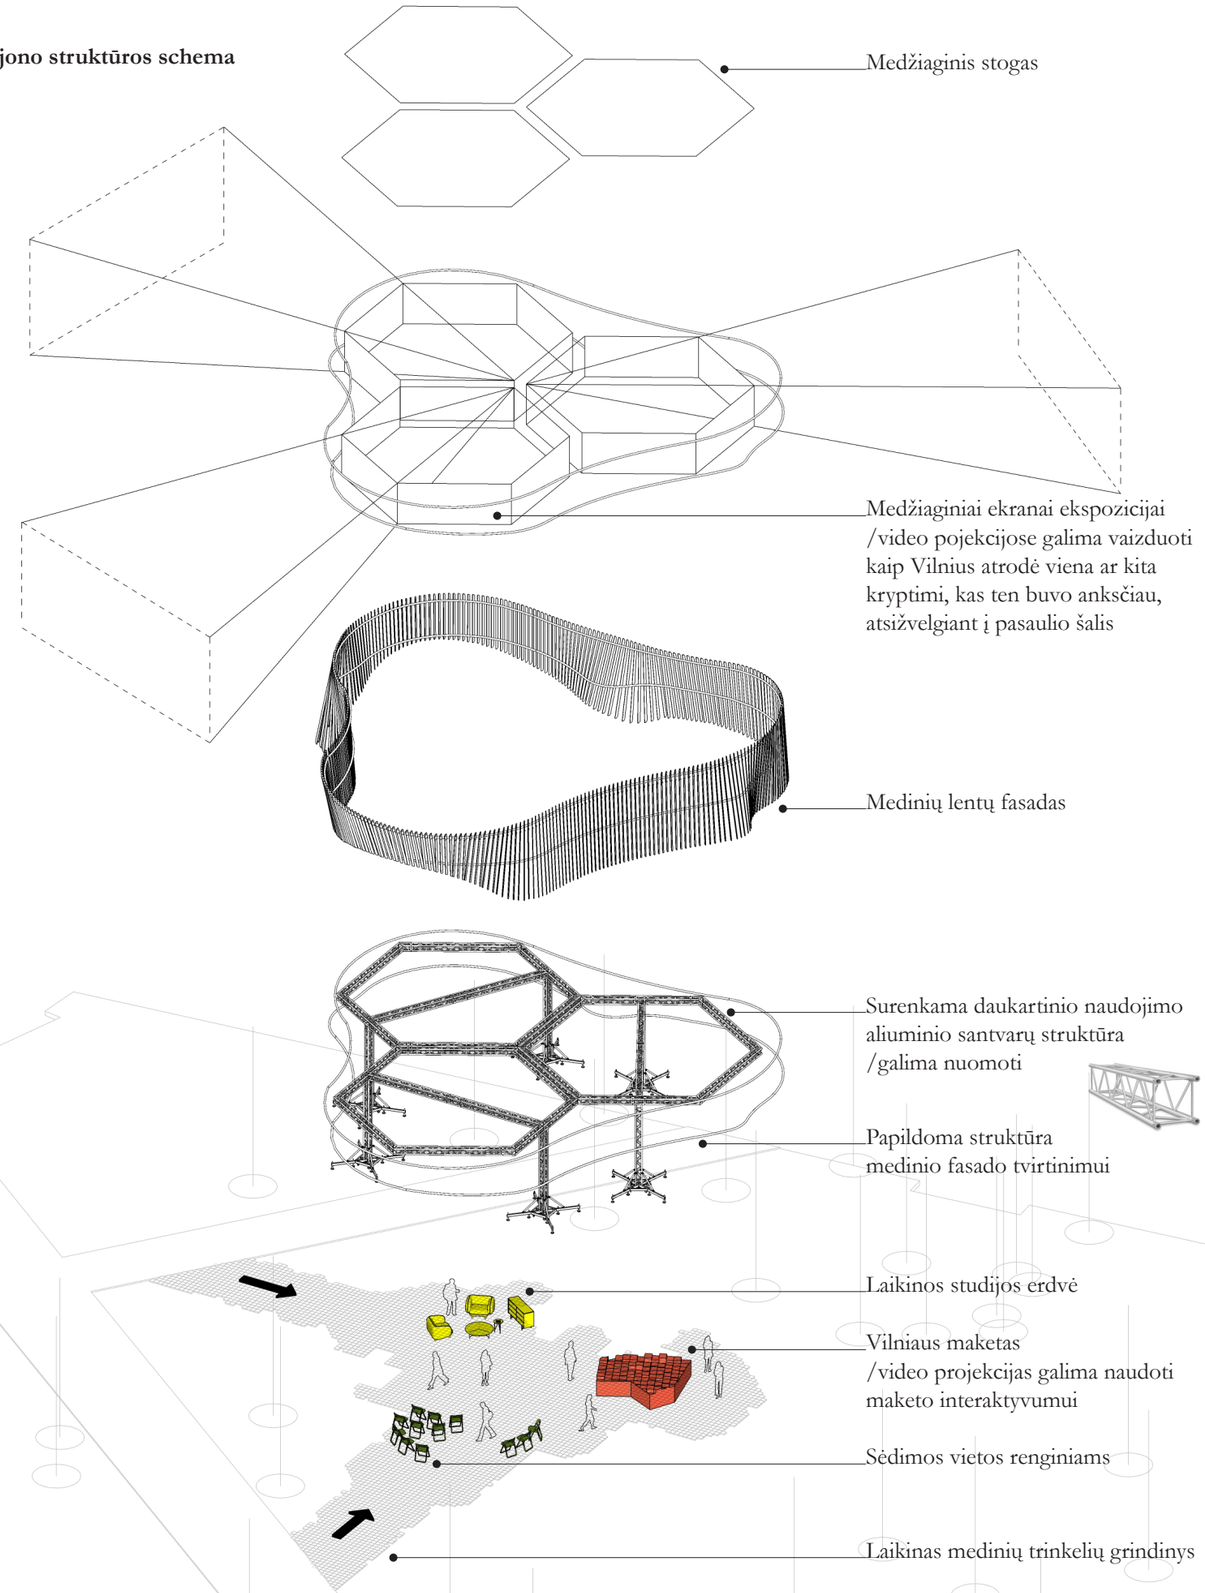

Įgyvendinimas

3,5 m ilgio santvaros – 30 vnt., jungiamosios detalės – 27 vnt., atraminės kojos – 6 vnt.; medinės fasado lentos – 2 m^3, fasado tvirtinimo konstrukcija; grindų medinės trinkelės – 250 m^2; medžiaginis stogas ir ekranai – 275 m^2; baldai, žolės atsodinimas.





